


Parcela (Nr.cad:68717)

Nr. Pct.	Coordonate pct.de contur		Lungimi laturi D(i,i+1)
	X [m]	Y [m]	
165	593892.407	404430.277	19.751
63	593909.961	404439.330	31.725
69	593896.594	404468.102	22.696
158	593873.999	404465.966	40.157
S(Nr.cad:68717)=735.89mp P=114.329m			

Parcela (Nr.cad:68711)

Nr. Pct.	Coordonate pct.de contur		Lungimi laturi D(i,i+1)
	X [m]	Y [m]	
165	593892.407	404430.277	40.157
158	593873.999	404465.966	7.978
1	593866.070	404465.080	46.042
2	593871.160	404419.320	23.906
S(Nr.cad:68711)=663.66mp P=118.083m			

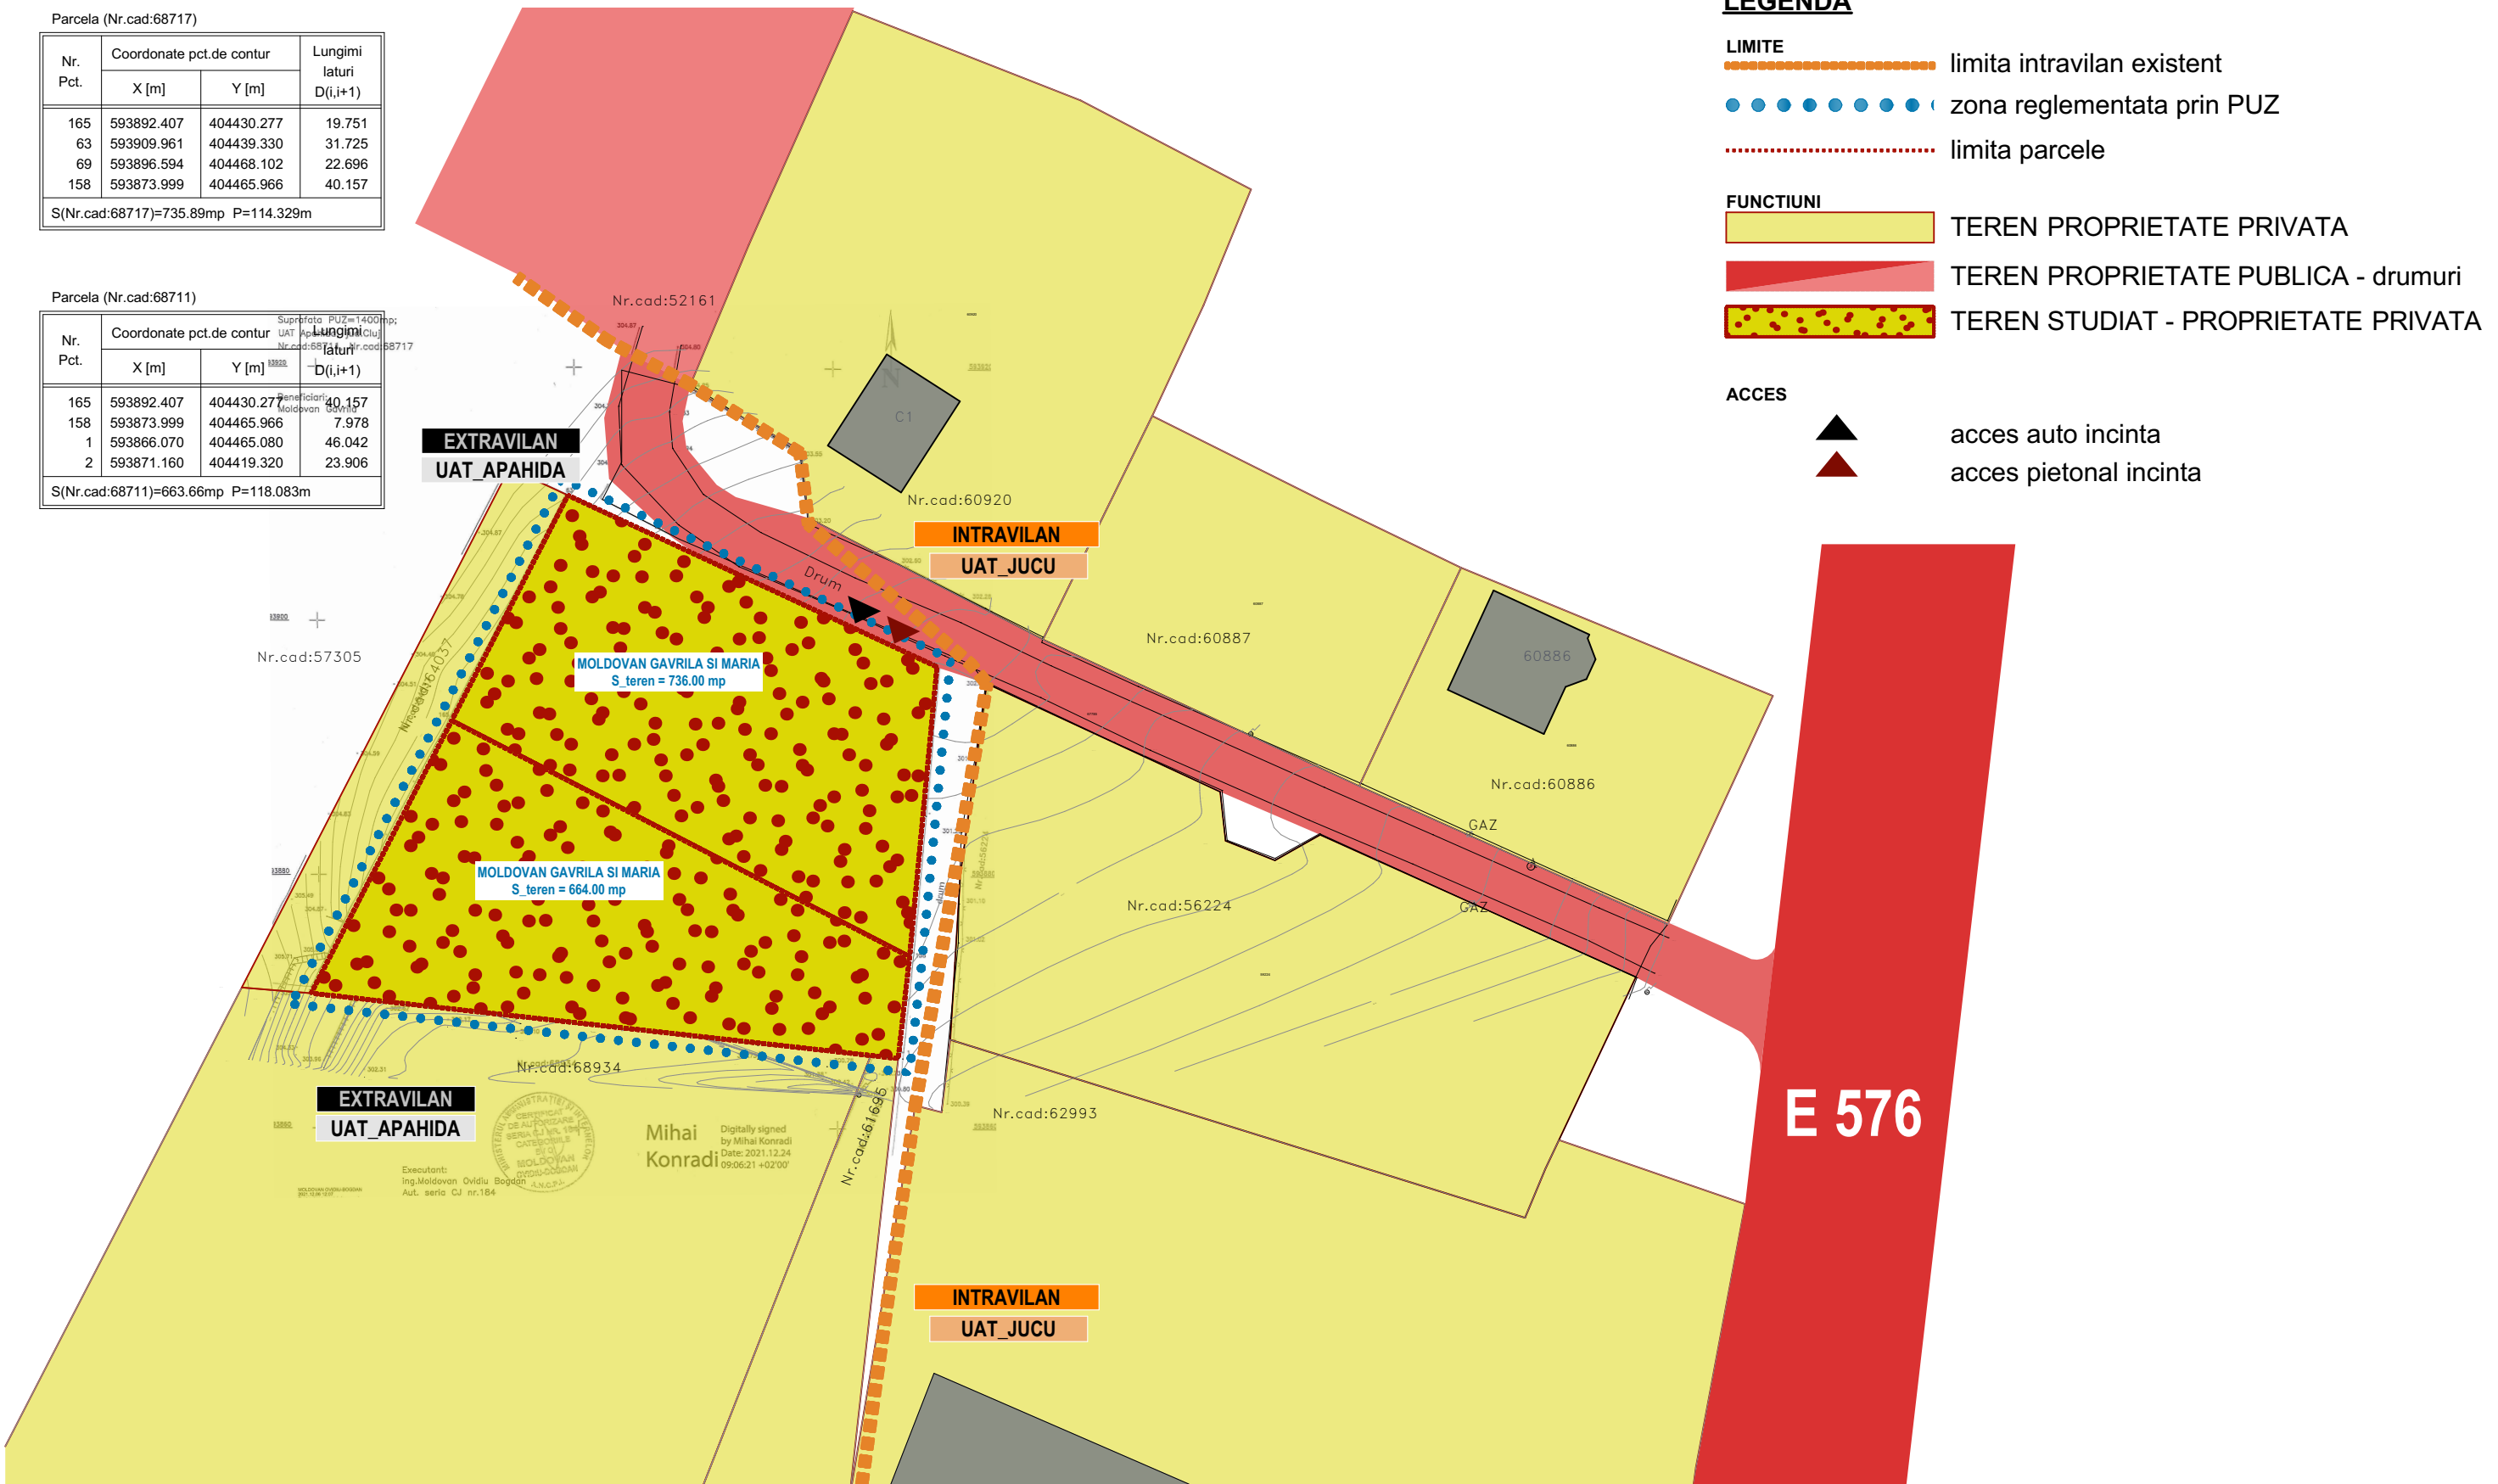

LEGENDA

- LIMITE

limita intravilan existent

zona reglementata prin PUZ

limita parcele
- FUNCTIUNI

TEREN PROPRIETATE PRIVATA

TEREN PROPRIETATE PUBLICA - drumuri

TEREN STUDIAT - PROPRIETATE PRIVATA
- ACCES

acces auto incinta

acces pietonal incinta

ENDORFINA CONCEPT

PROIECTANT GENERAL ARHITECTURA SI URBANISM:

SC ENDORFINA CONCEPT SRL

str. Cuza Voda, nr.20, Floresti, jud. Cluj

CUI: 36330743, J12/2738/2016

endorfina.concept@gmail.com

tel. +40 754 452 988

SEF PROIECT:

arh. urb. Alida VISAN

ECHIPA de PROIECTARE:

arh. George BLAGA

arh. stag. CRISTINA JURCUT

arh. stag. Andreea BODEA

DESENAT:

arh. stag. Cristina JURCUT

Scara:

1:500

Data:

5/25/2022

© Acest document este proprietatea firmei S.C. ENDORFINA CONCEPT S.R.L. si nu poate fi folosit, transmis sau reprodus, total sau partial, fara autorizarea expresa si scrisa. Utilizarea sa trebuie sa fie conforma celei pentru care a fost elaborat. Documentul este valabil numai cu semnaturile si stampilele proiectantilor in original.

Beneficiar:

MOLDOVAN GAVRILA

com. Jucu, sat Jucu de Mijloc, nr. 70, jud. Cluj

Amplasament:

loc. Apahida, jud. Cluj

Proiect:

PUZ: INTRODUCEREA TERENULUI IN INTRAVILAN SI ATRIBUIREA FUNCTIUNII DE LOCUINTA SI FUNCTIUNI COMPLEMENTARE

Titlul plansei:

Proprietatea terenurilor si circulatia juridica

Proiect nr.:

64/2020

Faza :

P.U.Z

Plansa nr. :

P.05