

DIN ROMANIA
4890
Mirela Cornelia
PETRINA
Arhitect cu drept de semnatura

sc bogart construct srl
Cluj - Napoca Romania

Bulevardul 1 Decembrie 1918, nr. 38, 400699, Cluj-Napoca
Tel./Fax: +40264582749; +4 0264 582782; +40264302814
www.bogartconstruct.ro; eMail: office@bogartconstruct.ro
J12/882/1999; RO 11953916; Banca: BCR Erste Cluj



designing the future

Sef proiect	arh. Mirela PETRINA
Proiectat	arh. Mirela PETRINA
Desenat	arh. Iulia C. Ghibu arh. Dan Ovidiu POP

Obiectivul:

Elaborare PUZ pentru realizare parc
logistic, accese incinta, amenajari
exterioare, operatiuni notariale, racorduri
si bransamente

Amplasament:

str. Libertatii fn, Sat Apahida, Comuna Apahida
judetul Cluj

Beneficiar:

Truta Emilia Doina
Cluj-Napoca
strada Mikszath Kalman nr.1 ap. 2

Nr. proiect	
-------------	--

08/2020

Faza:

C.U.

Denumire planşa:

PLAN DE INCADRARE

Data	

02/2020

Scan

Format	420x297mm
--------	-----------

Plansa nr.	
------------	--

A\C.U.\01

▲ Incadrare in zona
Incadrare in PUG Apahida ►


 Teren studiat


CF: 62404

CAD:62404

Suprafata masurata teren: 44.075mp

Suprafata din acte: 44.097 mp

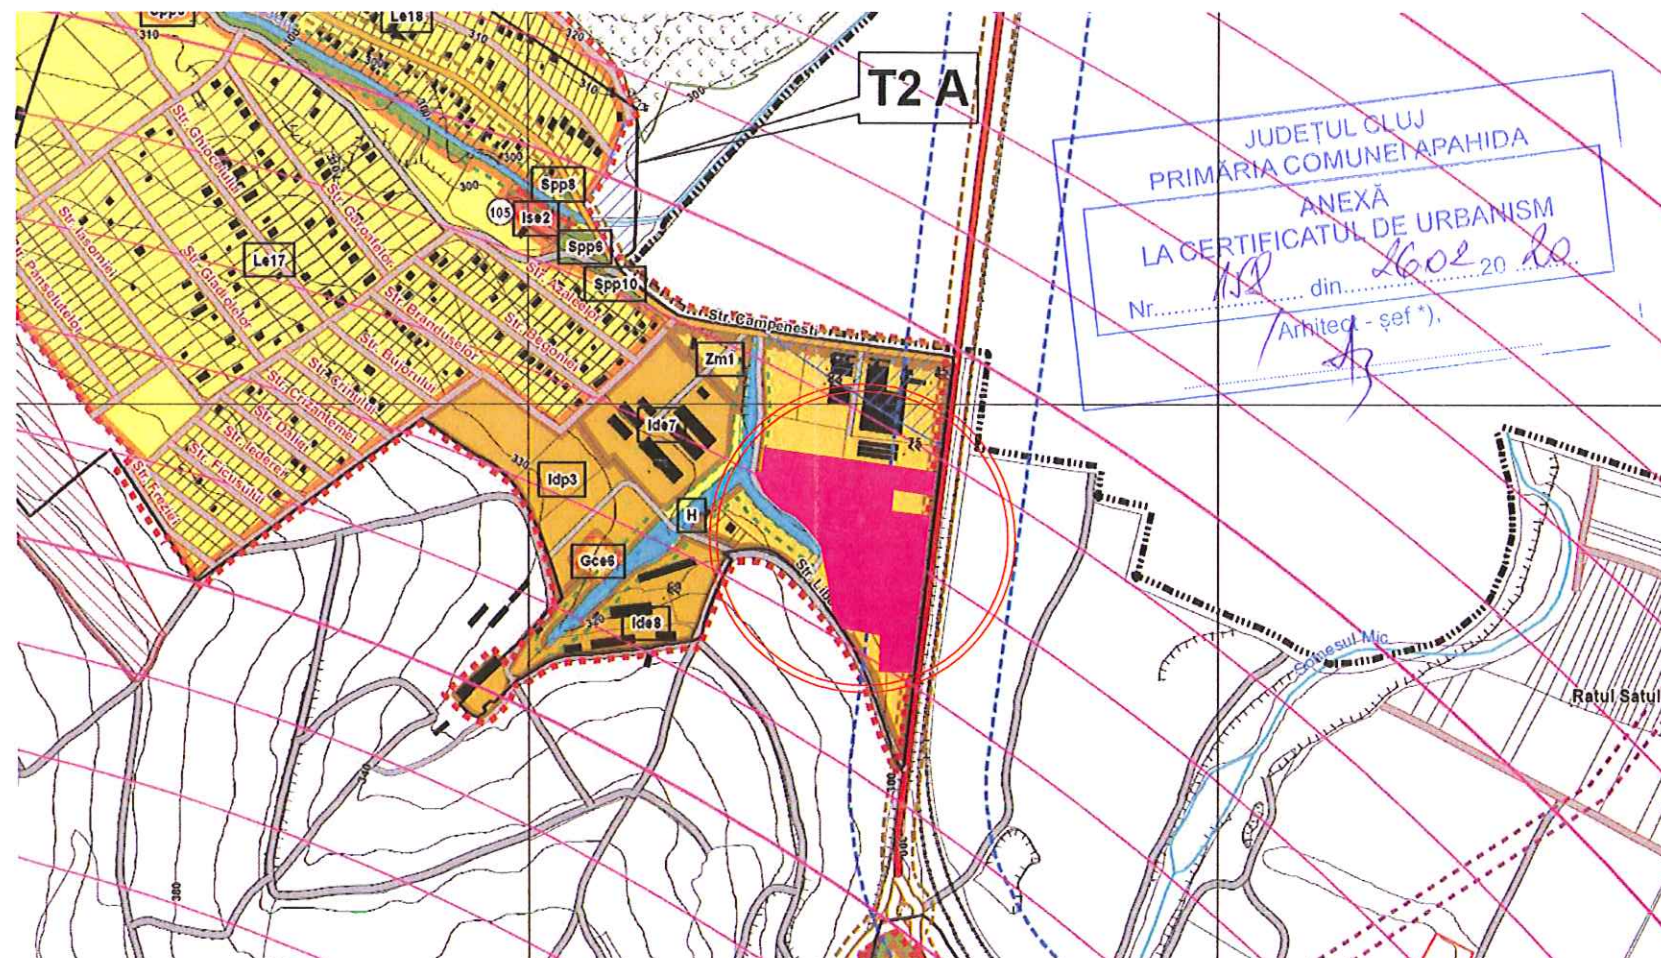

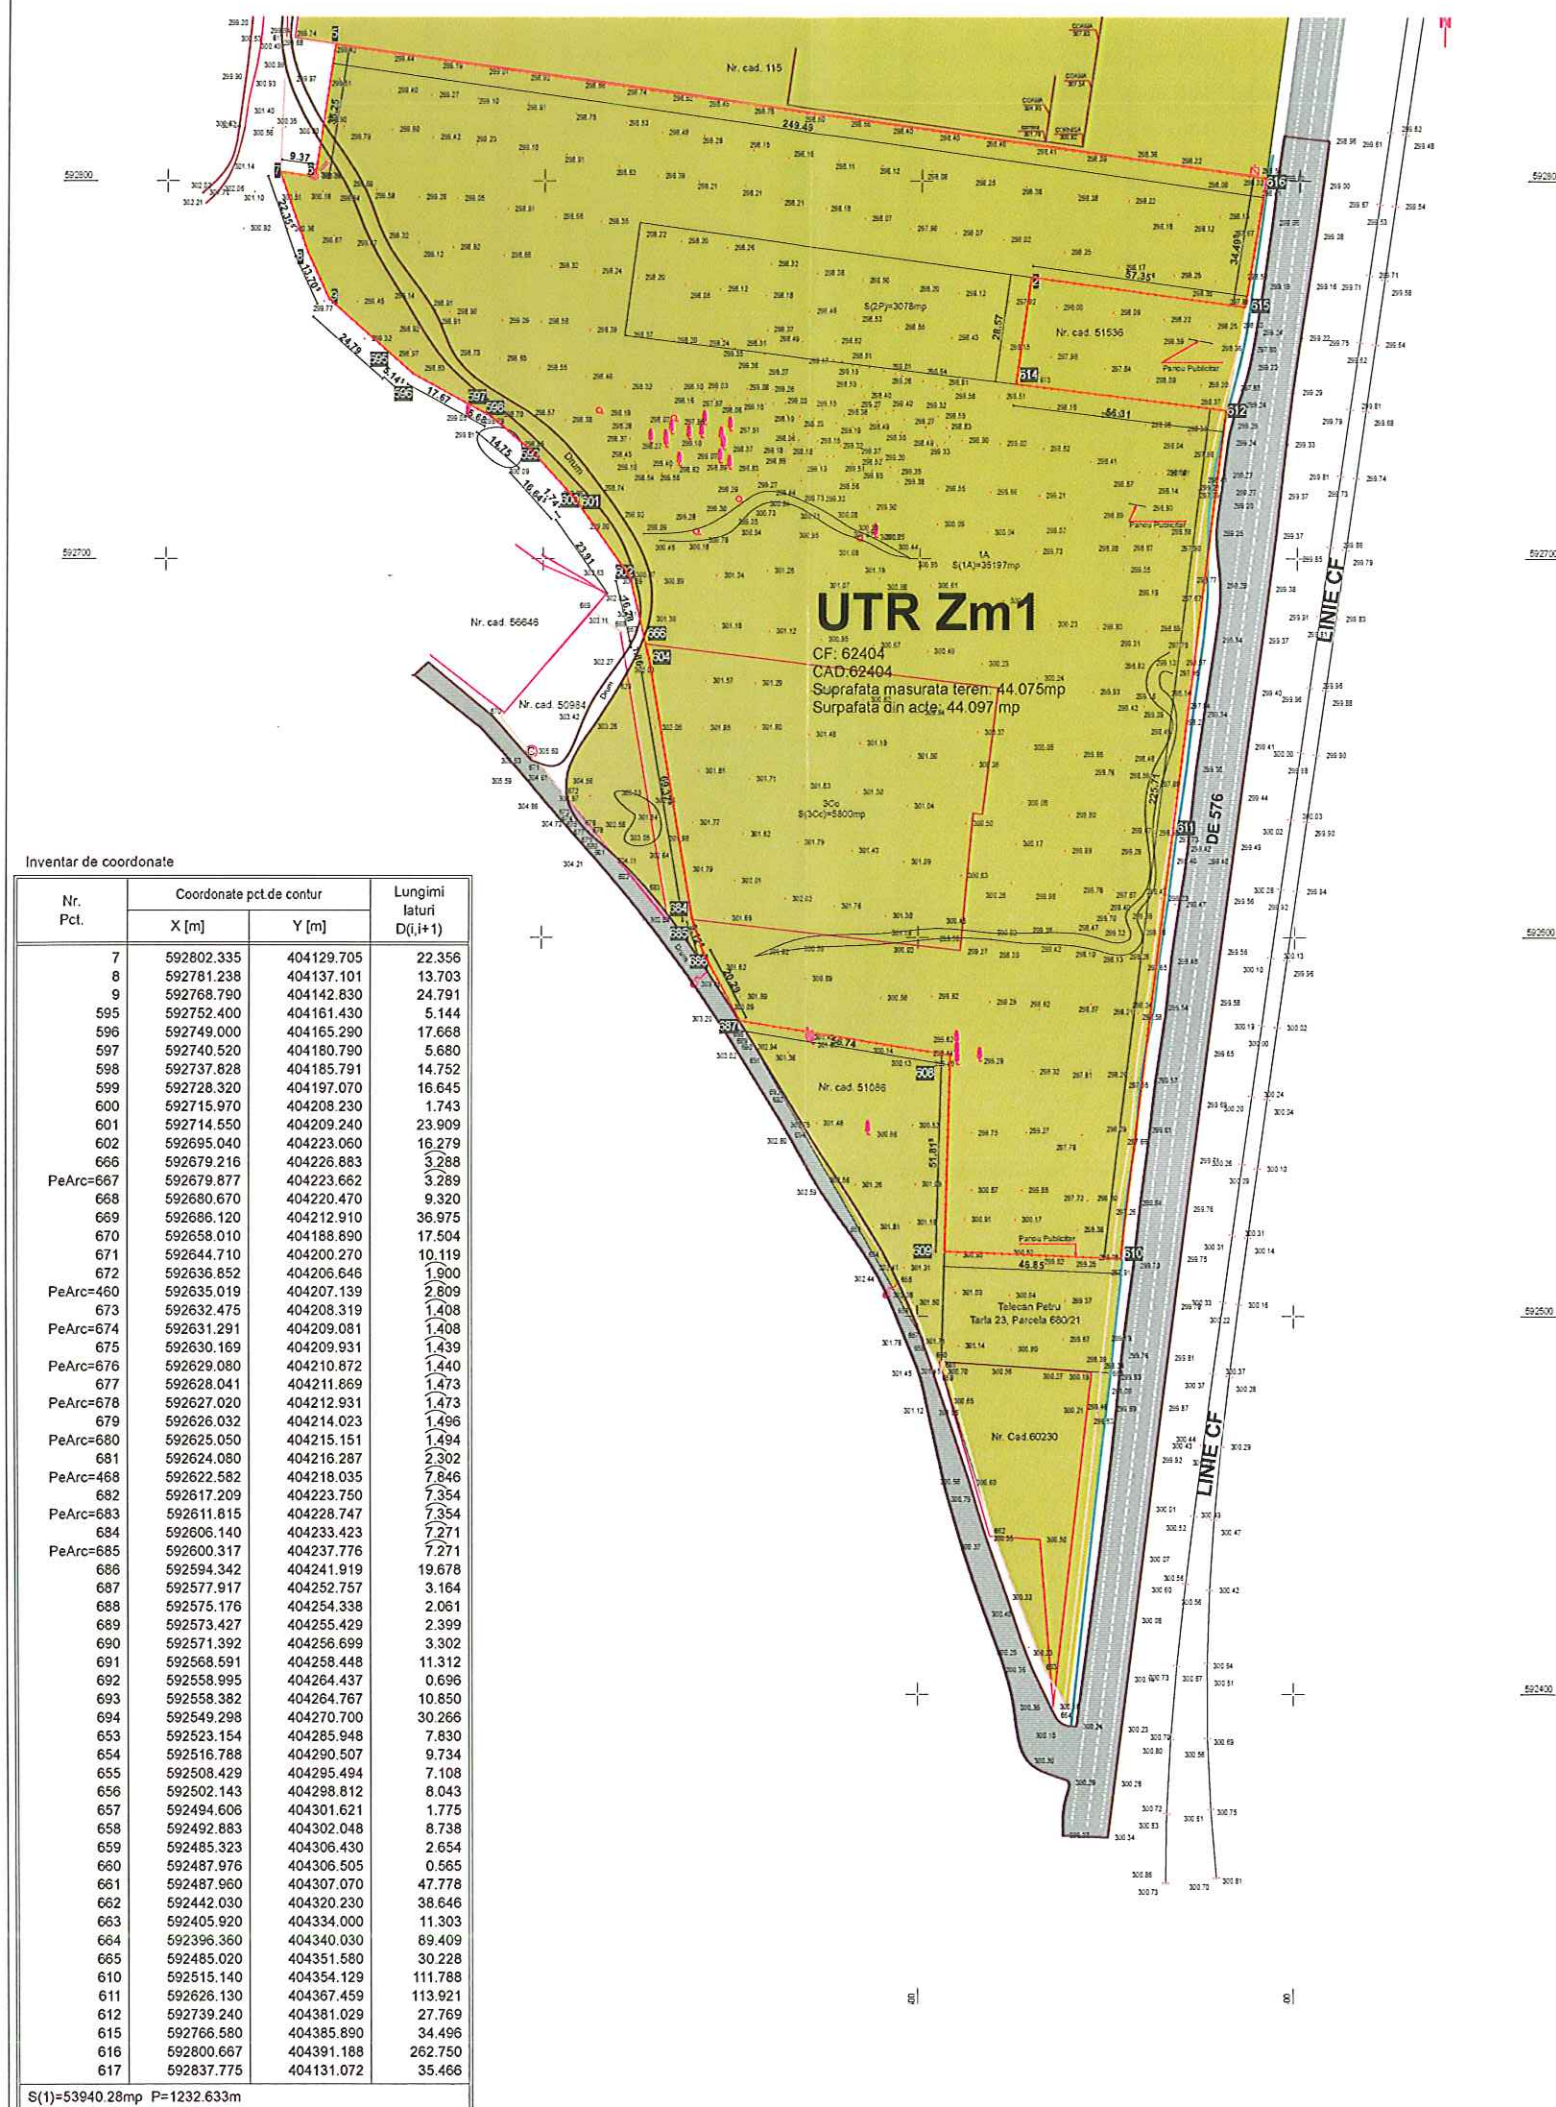

LEGENDA

Limite

Teren in posesia beneficiarilor

Circulatii

Circulatii auto/pietonale existente

Zonificare

UTR Zm1- locuinte, servicii, comert, spatii de depozitare

BILANT TERITORIAL

Funciune	EXISTENT	
	MP	%
Suprafata teren	44097mp - din acte	
UTR Zm1	44075	100.00
UTR EL_A	0.00	0.00
Total	44075	100.00

P.O.T.	—
C.U.T.	—

CF: 62404

CAD:62404

Suprafata masurata teren: 44.075mp

Suprafata din acte: 44.097 mp



sc bogart construct srl
Cluj - Napoca Romania

Bulevardul 1 Decembrie 1918, nr. 38, 400699, Cluj-Napoca
Tel /Fax.: +40264582749, +4 0264 582782, +40264302814
www.bogartconstruct.ro; eMail: office@bogartconstruct.ro
J12/882/1999; RO 11953916; Banca: BCR Erste Cluj

designing the future

Sef proiect arh. Mirela PETRINA
Proiectat arh. Mirela PETRINA
Desenat arh. Iulia C. Ghibu
arh. Dan Ovidiu POP

Obiectivul:

Elaborare PUZ pentru realizare parc logistic, accese incinta, amenajari exterioare, operatiuni notariale, racorduri si bransamente

Amplasament:

str. Libertatii fn, Sat Apahida, Comuna Apahida judetul Cluj

Beneficiar:

Truta Emilia Doina
Cluj-Napoca
strada Mikszath Kalman nr.1 ap. 2

Nr. proiect

08/2020

Faza:

C.U.

Denumire plansa:

PLAN DE SITUATIE EXISTENT

Data

02/2020

Scara

1:2000

Format

420x297mm

Plansa nr.

A/C.U.102

