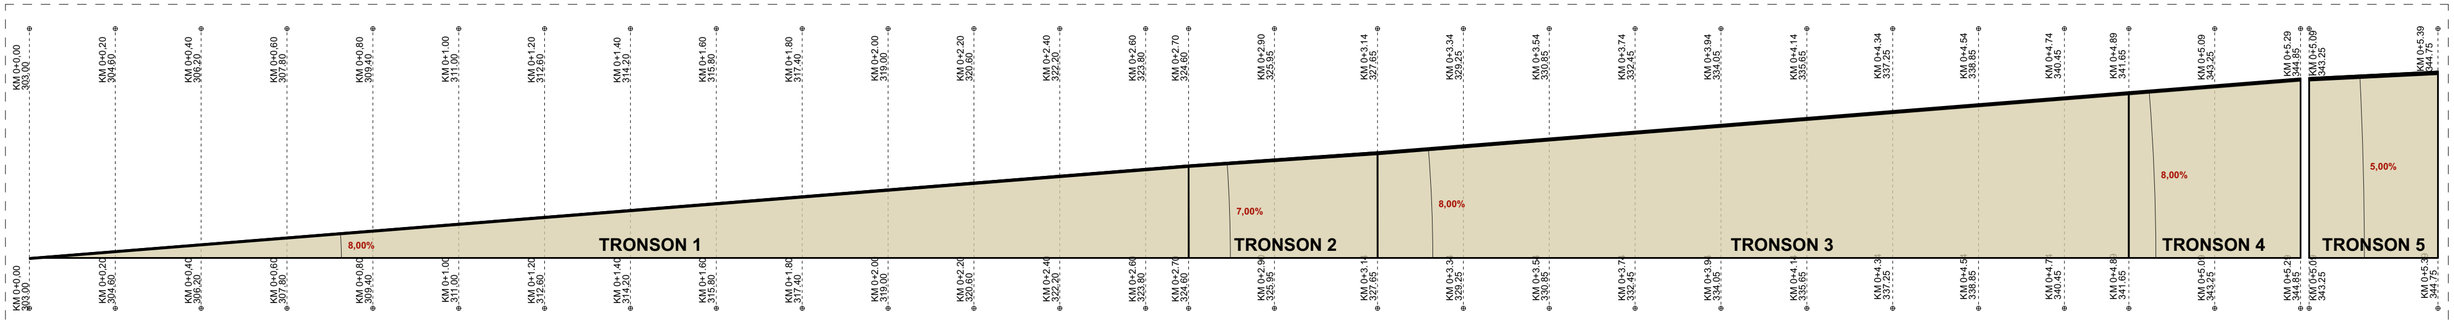

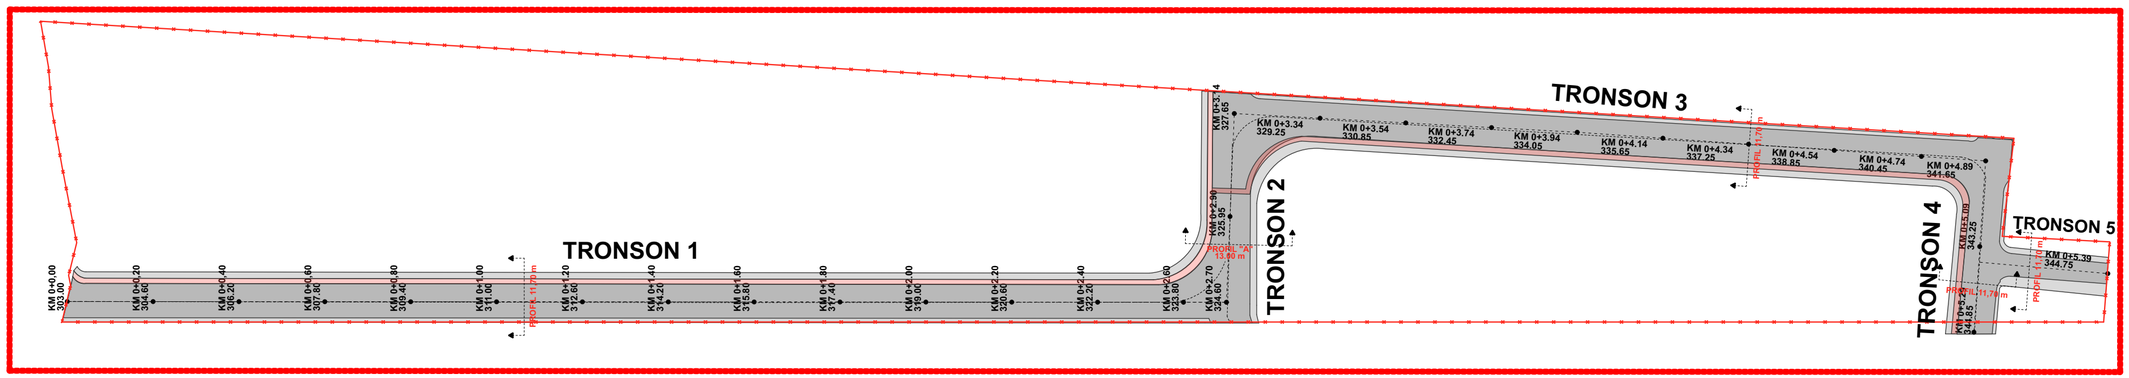

str.”A” - profil 13,00m

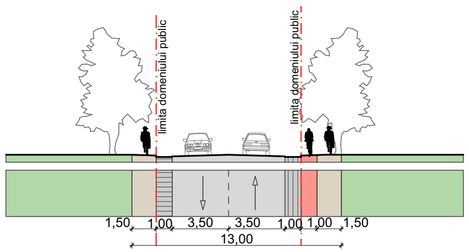

str.”B” - profil 11,70m

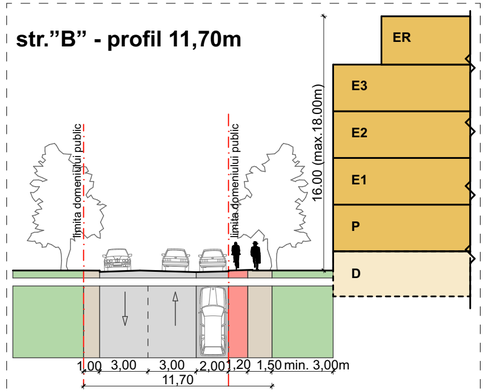

S.C. ATELIER SCHMIDT S.R.L. arhitectură - design interior - urbanism C.U.I. 36417179 J12 / 3046 / 2016 telefon: 0745 697768 / 0746 209942 e-mail: schmidtarhitectura@gmail.com			Beneficiar:	MESEȘAN VASILE și asociații strada Toamnei nr.22, mun. Cluj-Napoca, jud. Cluj	Nr. proiect: 36/10/2019
			Obiectiv :	PLAN URBANISTIC ZONAL – INTRODUCEREA TERENULUI IN INTRAVILAN PENTRU CONSTRUIRE ANSAMBLU REZIDENTIAL, COMASARE SI REPARCELARE	Faza: P.U.Z
			Amplasament:	Loc. Apahida, com. Apahida, jud. Cluj, zona Darauas	
Coord. RUR	arh. Susana DUMITRESCU		Scara: 1:1000	Denumirea plansei: DESFASURATA STRAZII PROPUSE	Plansa nr.: U.04
Proiectat:	arh. Mihai SCHMIDT				
	arh. Andrada Iulia NEAG		Data: Oct. 2021		
Desenat:	arh. Andrada Iulia NEAG				

Acest document este proprietatea intelectuală a S.C. ATELIER SCHMIDT S.R.L. și nu poate fi preluat, transmis sau reprodus, integral sau parțial, fără autorizarea expresă și scrisă. Utilizarea sa trebuie să fie conformă celei pentru care a fost eliberat. Documentul este valabil numai cu semnăturile și ștampila societății în original, de culoare albastră. ©ATELIER SCHMIDT S.R.L.