

Mihai Konradi

Digitally signed  
by Mihai Konradi  
Date: 2022.07.27  
10:00:24 +03'00'


Suport topografic pentru elaborare PUZ

Adresa imobilului: Loc. Apahida, str. Libertatii, FN, jud. Cluj, UAT Apahida  
C.F. nr. 64925 - A804-07  
Nr. cad. 64925

Sistem de proiectie: Stereografic 1970  
Sistem de cote: Marea Neagra 1975  
Executant: S.C. SARD PROIECT S.R.L.  
Ad. SARD (RO-B-I) Nr. 0281  
Intocmit: Ing. Andra Gaborean  
Data: 2022.07.27

Andra Gaborean

Digitally signed  
by Andra Gaborean  
Date: 2022.07.27  
00:38:02 +03'00'

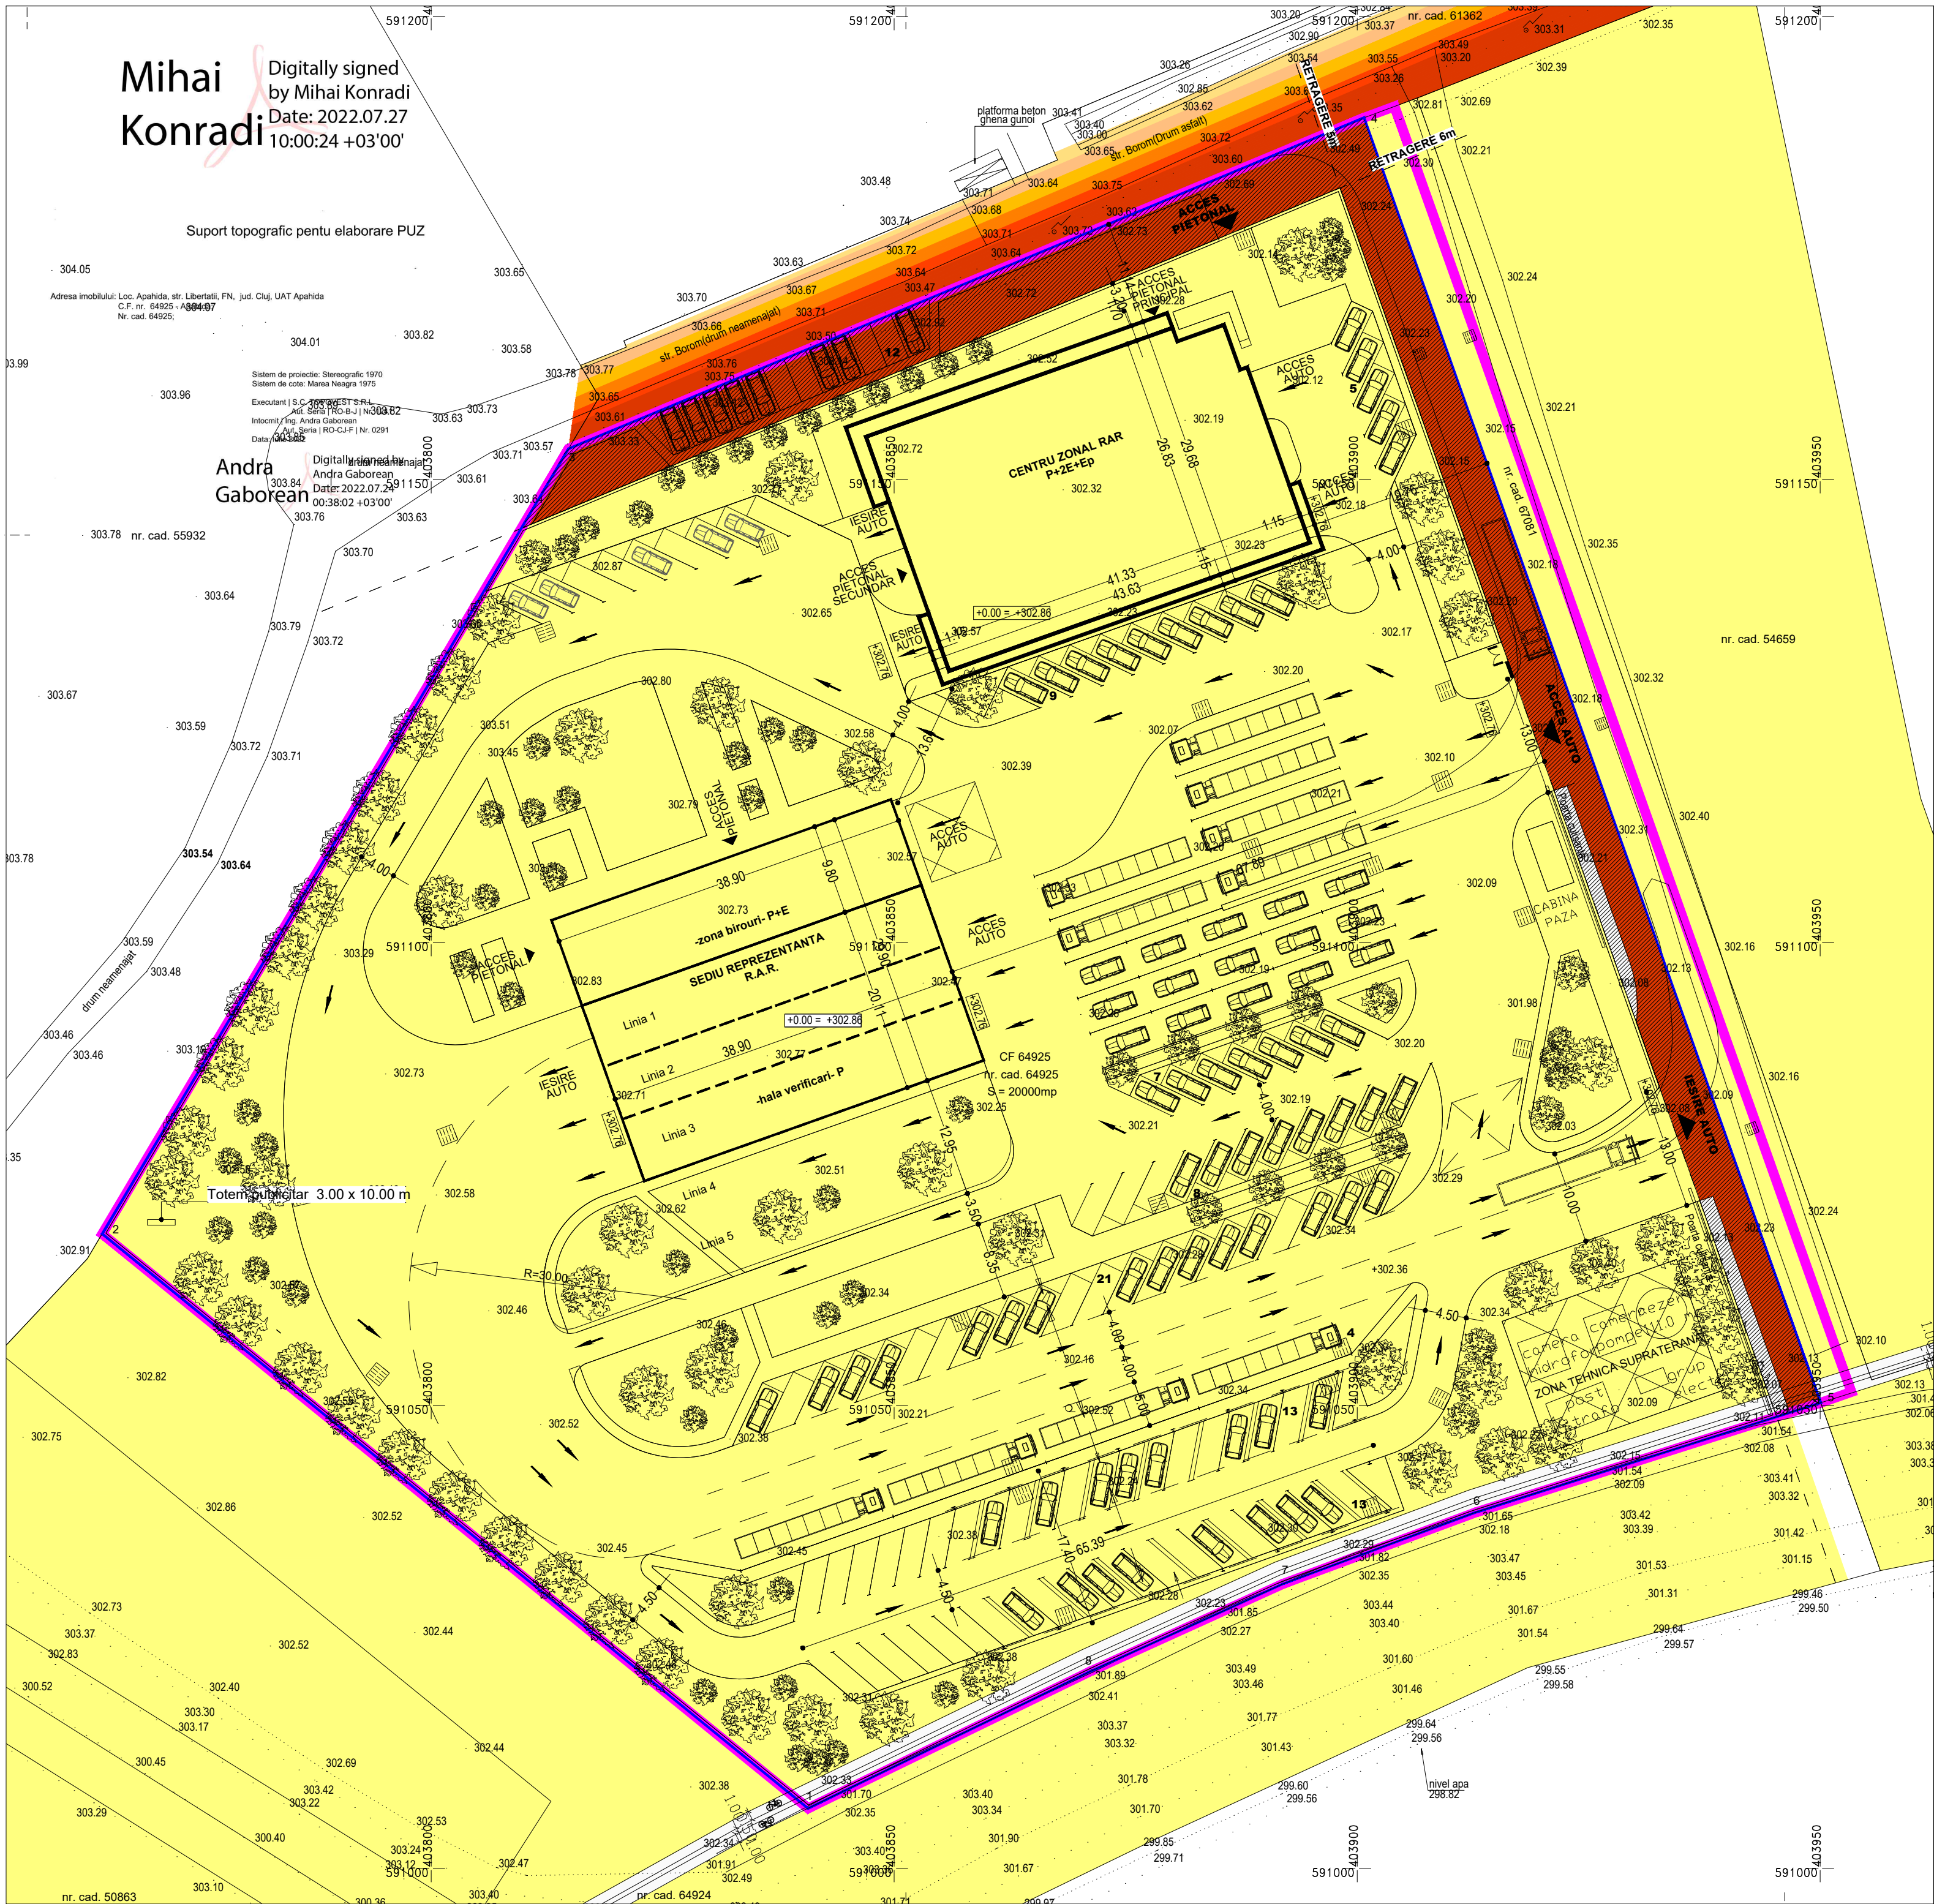

CONSTRUIRE SEDIU REPREZANTANTA R.A.R. CLUJ SI CENTRU ZONAL, COPERTINA AUTO, CABINA POARTA, CAI DE ACCES AUTO SI PIETONALE, SISTEMATIZARE VERTICALA, AMENAJARI EXTERIOARE, IMPREJMUIRE, BRANSAMENTE LA UTILITATI SI ORGANIZARE DE SANTIER

LEGENDA	
<div></div>	LIMITA LOTULUI CARE A GENERAT PUZ
<div></div>	LIMITA ZONEI DE STUDIU
<div></div>	PROPRIETATE PUBLICA
<div></div>	PROPRIETATEA PUBLICA DE INTERES LOCAL
<div></div>	PROPRIETATE PRIVATA
<div></div>	PROPRIETATEA PRIVATA A PERSOANELOR FIZICE SI JURIDICE
<div></div>	CIRCULATIA TERENURILOR
<div></div>	TERENURI CE SE INTENTIONEAZA A FI TRECUTE IN DOMENIUL PUBLIC

PROIECTANT <b>S.C. SARD PROIECT S.R.L.</b> CLUJ-NAPOCA, STR. 13 SEPTEMBRIE, NR.3, AP.2 J 12 / 2957 / 2006, C.U.I. 18995676 sard.proiect@gmail.com			OBIECTIV CONSTRUIRE SEDIU REPREZANTANTA R.A.R. CLUJ SI CENTRU ZONAL, COPERTINA AUTO, CABINA POARTA, CAI DE ACCES AUTO SI PIETONALE, SISTEMATIZARE VERTICALA, AMENAJARI EXTERIOARE, IMPREJMUIRE, BRANSAMENTE LA UTILITATI SI ORGANIZARE DE SANTIER	PR. NR. 3/2021
AMPLASAMENT SAT APAHIDA, COMUNA APAHIDA, JUDETUL CLUJ			PROPRIETATEA ASUPRA TERENURILOR	FAZA PUZ
BENEFICIAR REGIA AUTONOMA REGISTRUL AUTO ROMAN				PLANSA NR. U05
NUMELE	SEMNATURA	DATA		
SEF PROIECT	art. CRISTINA BARLADEANU	06/2021		
PROIECTAT	art. MARA BARLADEANU	SCARA		
DESENAT	art. MARA BARLADEANU	1:500		